


Проектний план, проектні планувальні обмеження, с

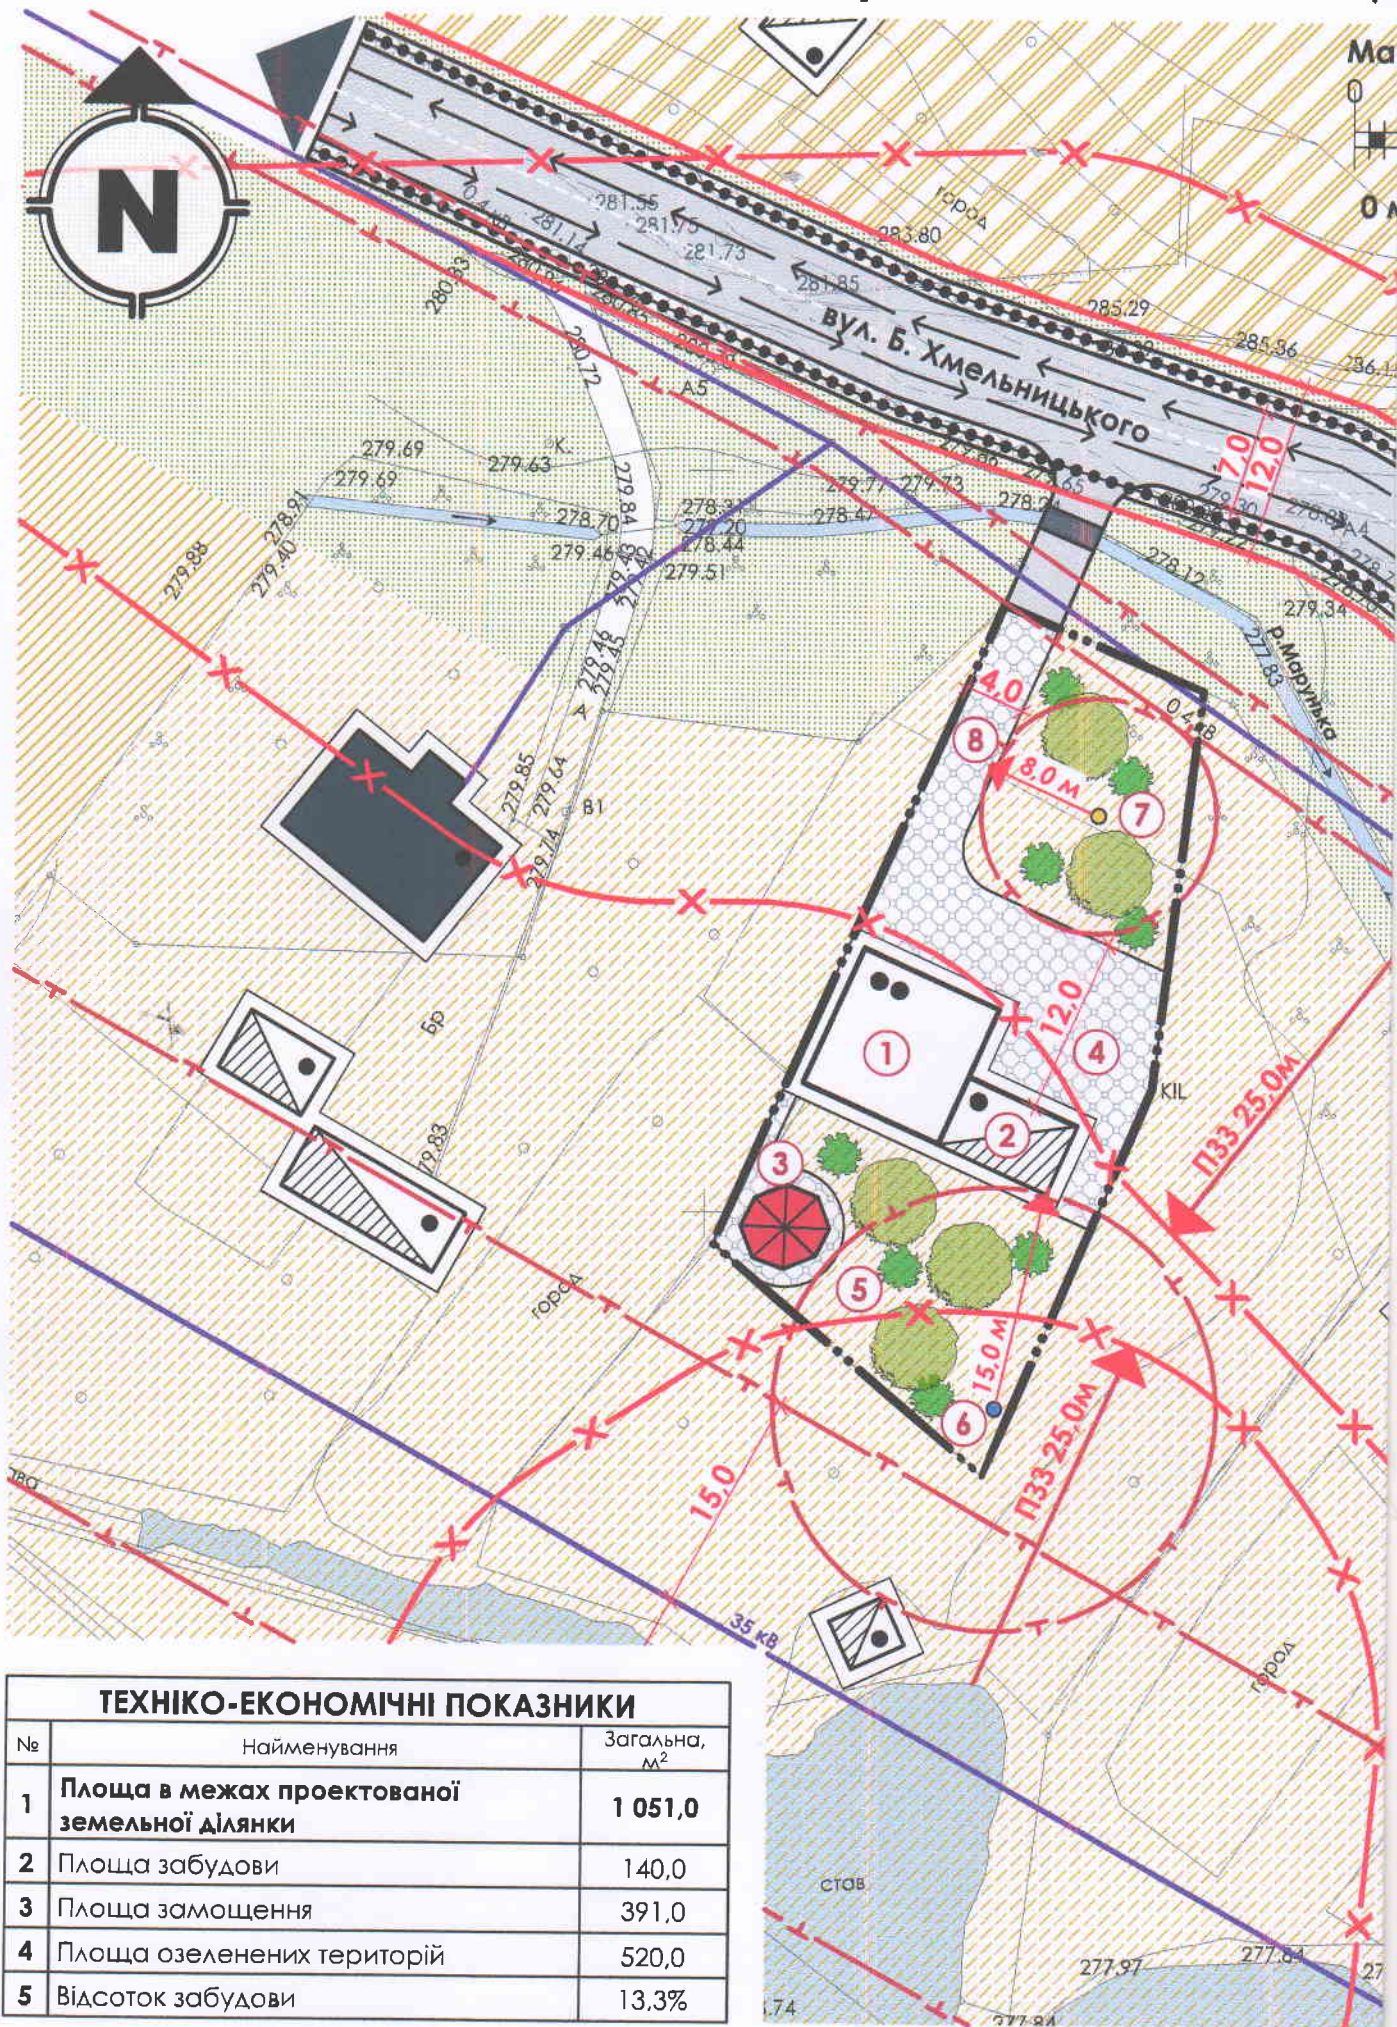

ТЕХНІКО-ЕКОНОМІЧНІ ПОКАЗНИКИ

№	Найменування	Загальна, м ²
1	Площа в межах проектованої земельної ділянки	1 051,0
2	Площа забудови	140,0
3	Площа замощення	391,0
4	Площа озеленених територій	520,0
5	Відсоток забудови	13,3%