



ДЕТАЛЬНИЙ ПЛАН ТЕРИТОРІЇ НА вул.КОЗАЦЬКІЙ  
 (ПРОЕКТНИЙ ПЛАН ТЕРИТОРІЇ) М1:1000  
 ПЛАН ЧЕРВОНИХ ЛІНІЙ

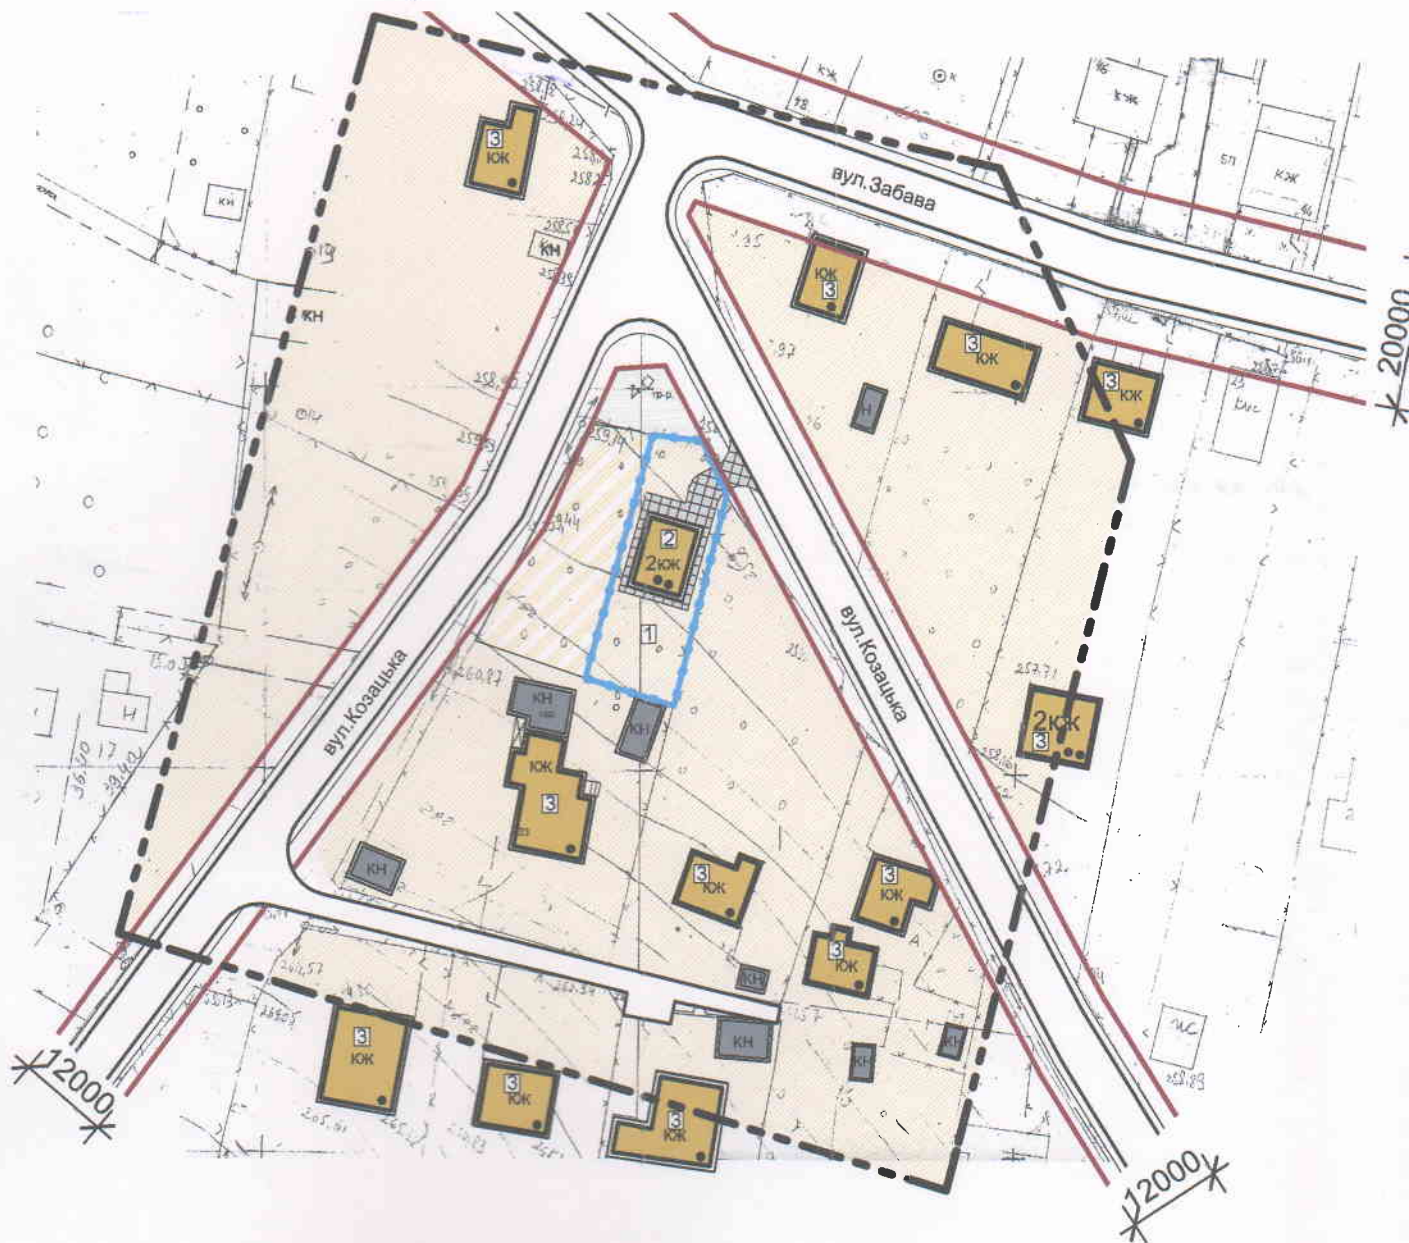

Поперчний профіль  
 вул.Сонячної

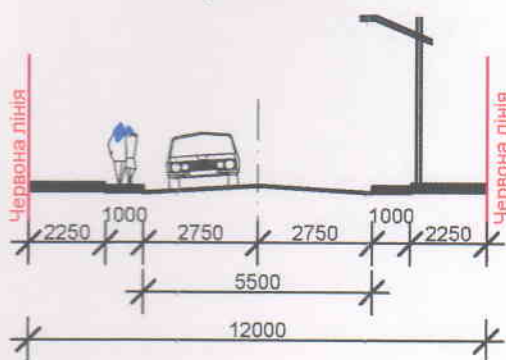

ЗМІН  
 ГАП  
 Вик