


Проектний план, проектні планувальні обмеження, основні н

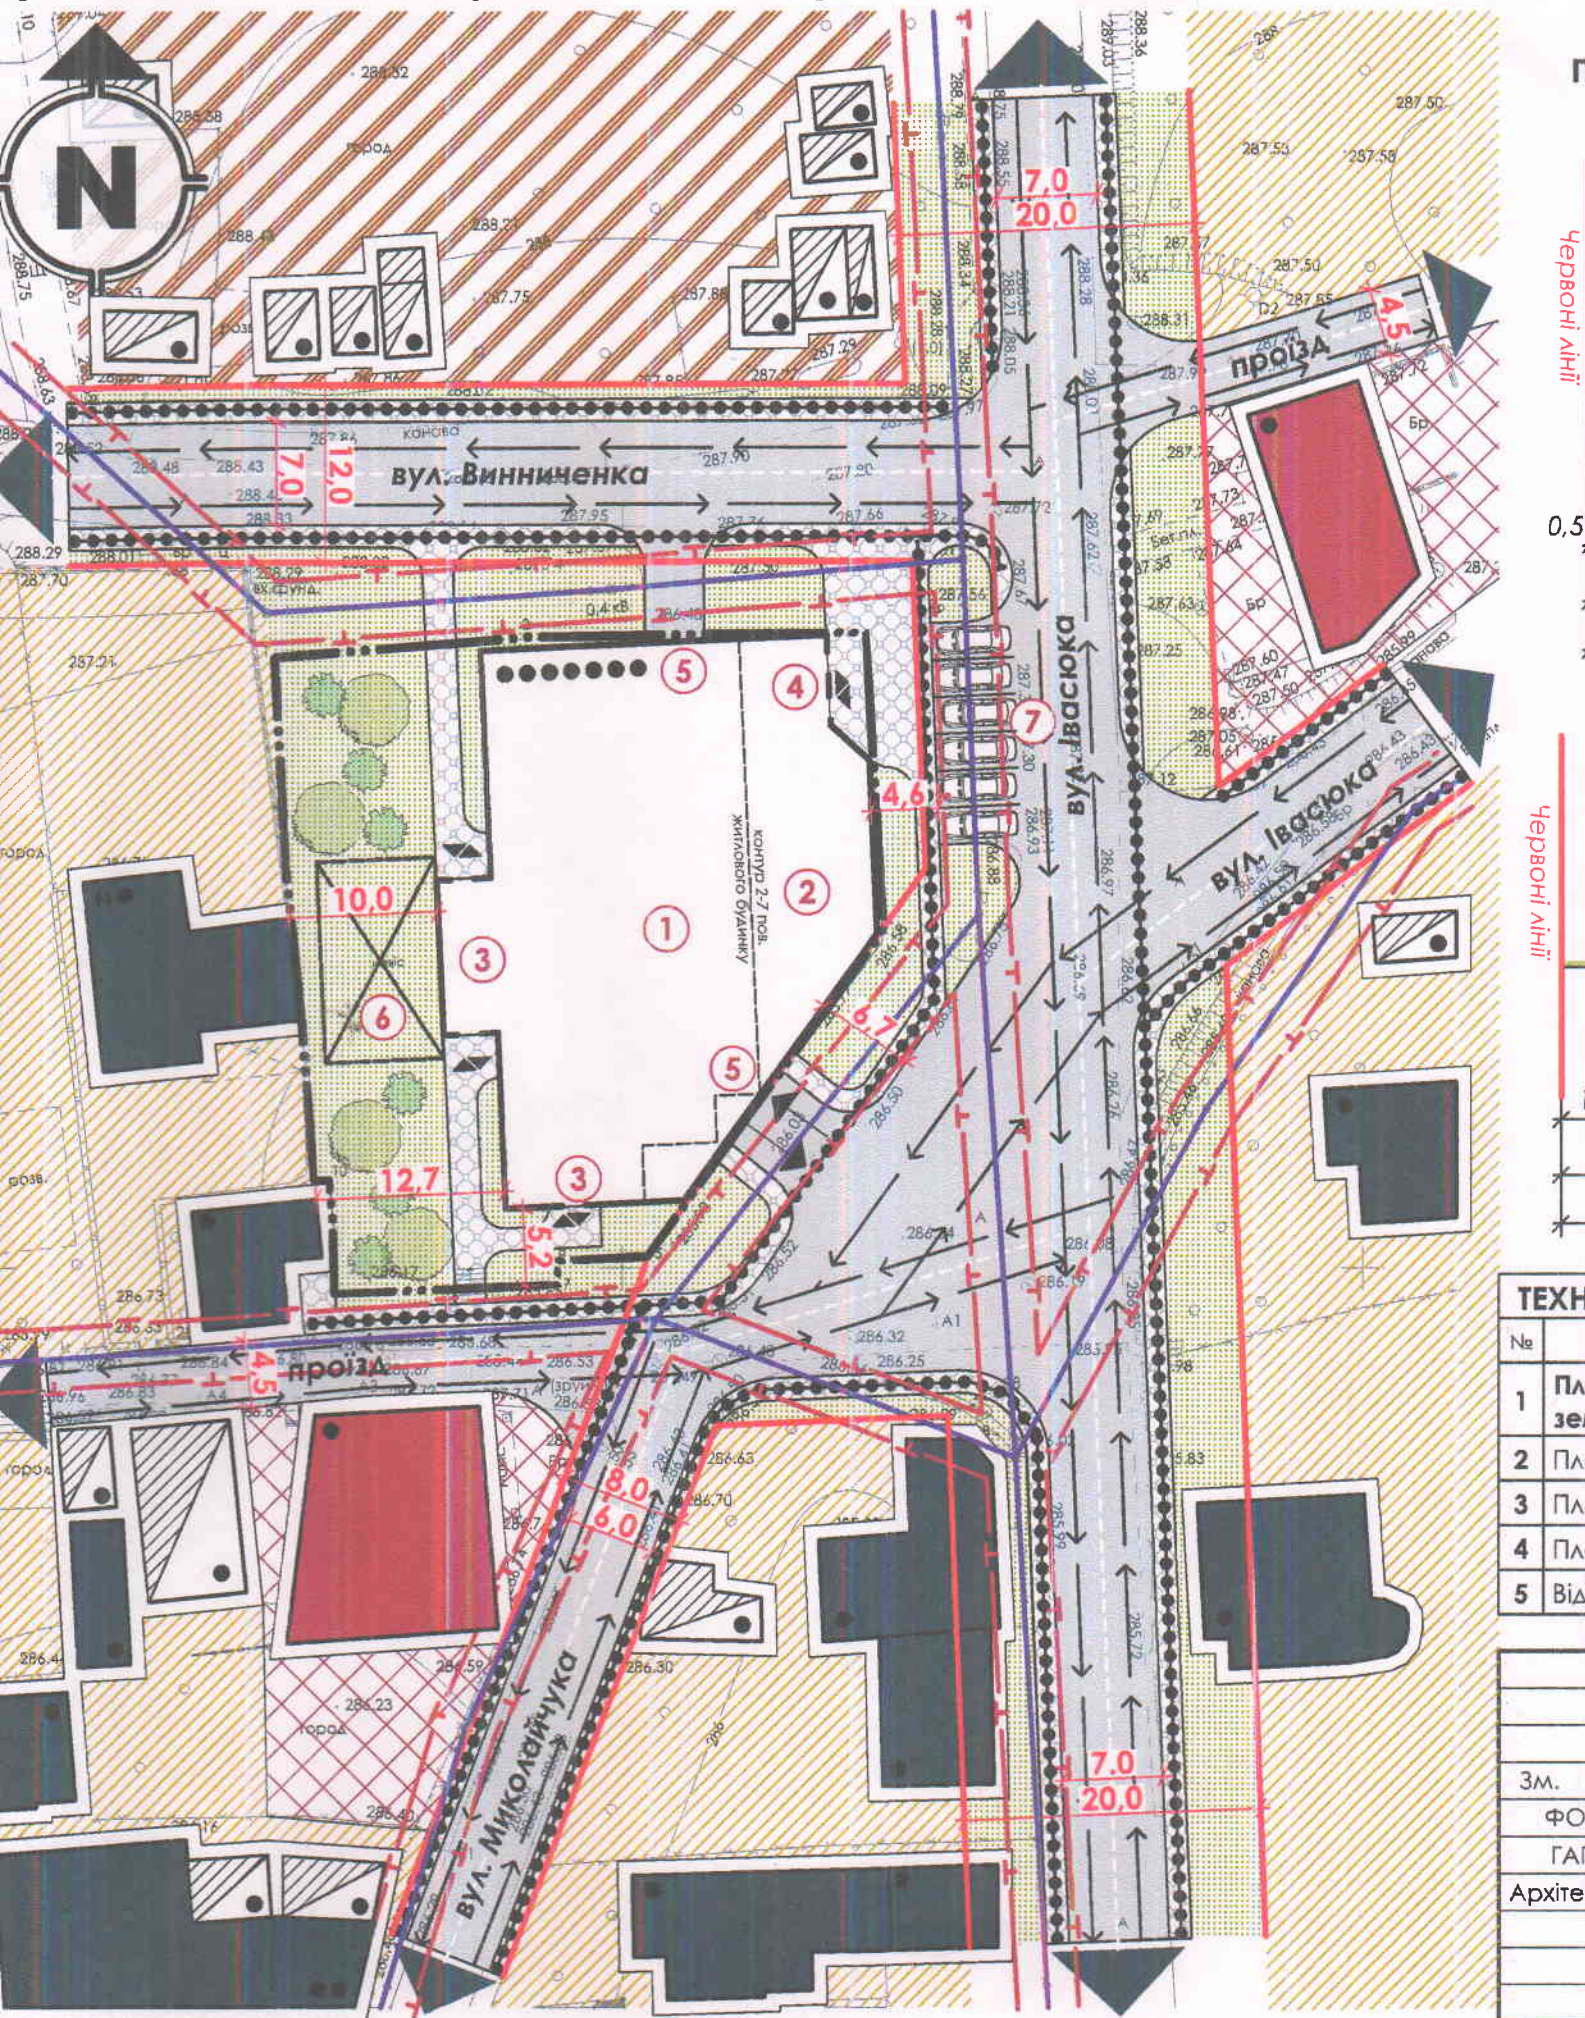

ТЕХН	
№	
1	Пл
2	Пл
3	Пл
4	Пл
5	Від
Зм.	
ФО	
ГАП	
Архіте	

Червоні лінії

Червоні лінії

0,5

7,0

20,0

4,5

7,0

20,0