


ДЕТАЛЬНИЙ ПЛАН ТЕРИТОРІЇ НА вул.СОНЯЧНІЙ
(ПРОЕКТНИЙ ПЛАН ТЕРИТОРІЇ) М1:1000
ПЛАН ЧЕРВОНИХ ЛІНІЙ



Поперчний профіль
вул. Сонячної

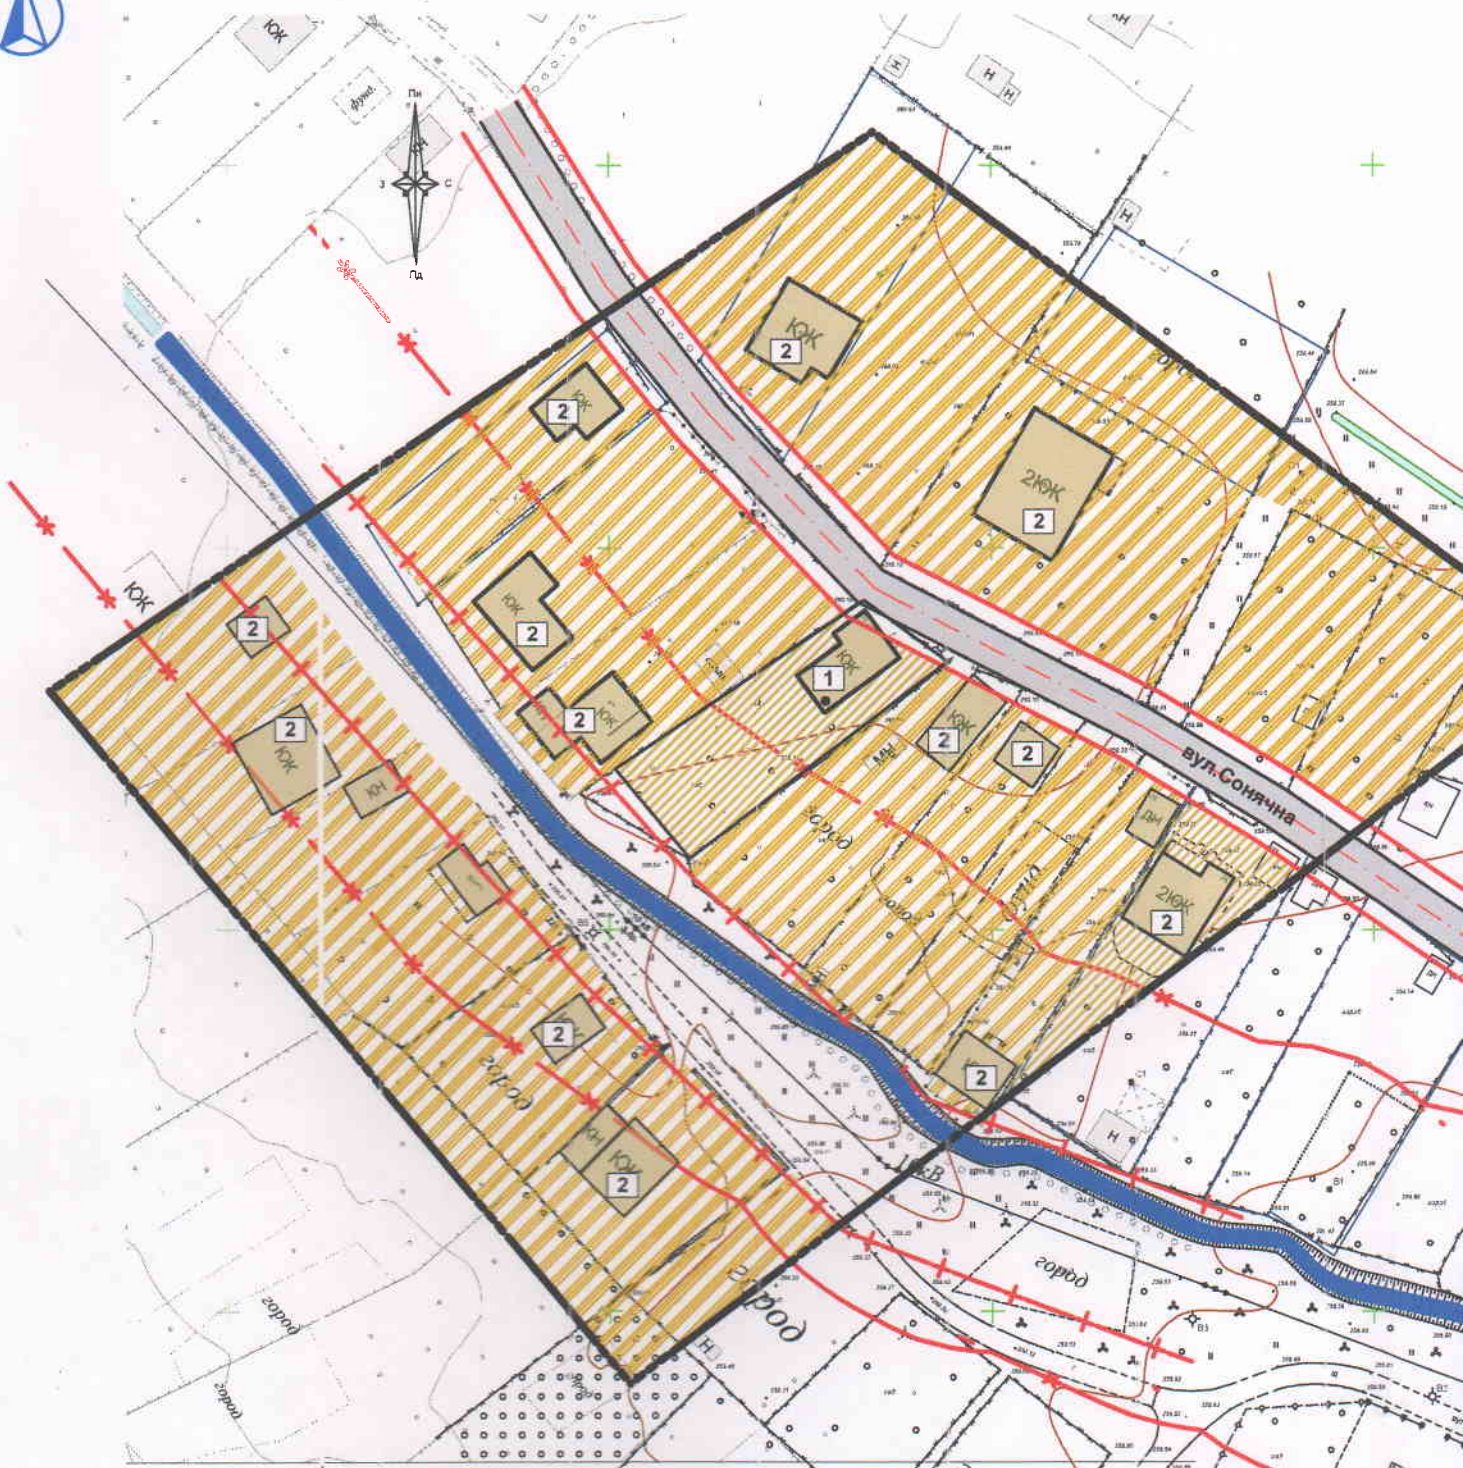