


ПРОЕКТНИЙ ПЛАН СУМЩЕННЯ ЗІ СХЕМОЮ ПРОЕКТОВАНИХ ПЛАНУВАЛЬНИХ ОБМЕЖЕНЬ ТА СХЕМОЮ ОРГАНІЗАЦІЇ РУХУ ТРАНСПОРТУ ТА ПІШХОДІВ  
М 1:1000

Пн

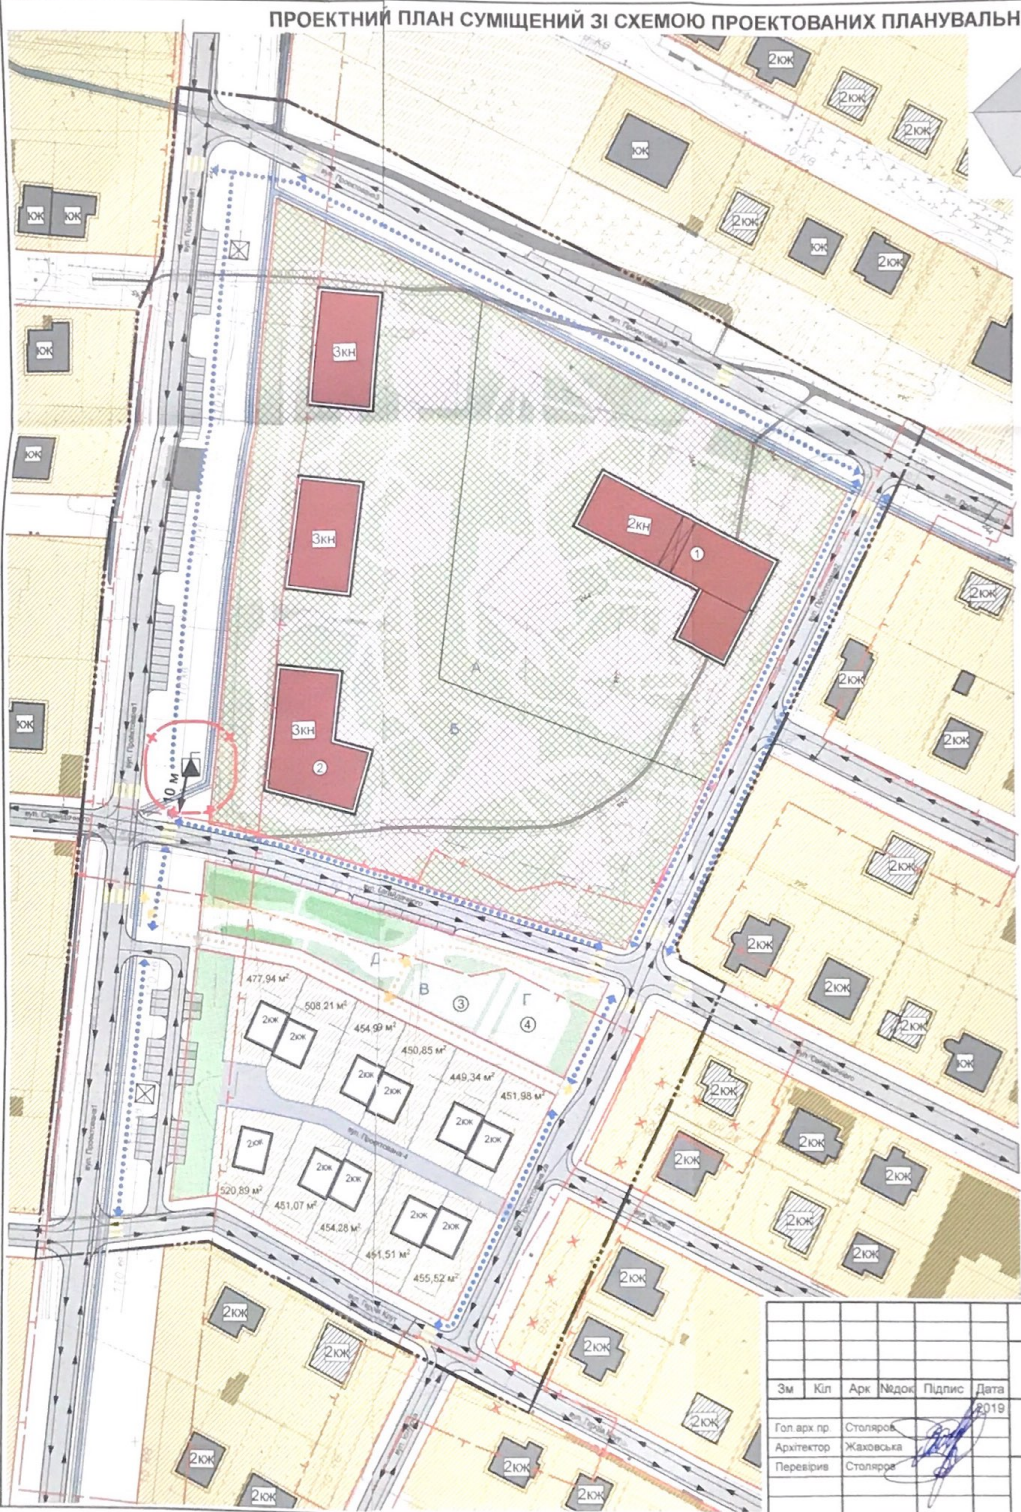

Умовні позначення

	межа проектування ДТТ
	межа ділянок
	територія житлової садибно-забудови
	територія громадської забудови
	озеленення загального користування
	житлова забудова
	житлова забудова попередньо запроектована
	громадська забудова
	вхід в громадську забудову
	комплектна трансформаторна підстанція (КТП)
	вулиці та їх червоні лінії
	пішохідні доріжки
	канави
	санітарно-захисна зона
	лінія регулювання забудови
	пішохідні переходи
	напрямок руху транспорту
	рух пішоходів
	пішохідна алея

Експлікація:

1. Початкова школа на 100 учнів з ДНЗ на 150 дітей
2. Навчальний ІТ-кампус
3. Спортивний майданчик
4. Дитячий майданчик

- А Ділянка початкової школи з ДНЗ  
Б Навчальний ІТ-кампус  
В Ділянка спортивного майданчика  
Г Ділянка дитячого майданчика  
Д Ділянка зеленої зони

						1172(К)-18		
						Детальний план території в районі вул. Сагайдачного у м. Винники Львівської області		
Зм	Кіл	Арх	Надок	Підпис	Дата	Стадія	Аркуш	Аркушів
					2019	ДТТ	3	
Гол арх пр Архітектор Перевіряє						Виконавчий комітет Винниківської міської ради		
Стелярок Жаховська Столярчук						Проектний план сумщення з проектованими планувальними обмеженнями м 1:1000		ДП ДПМ "Містопроєкт" м. Львів