



ПРОЕКТНИЙ ПЛАН СУМІЩЕННІЙ ЗІ СХЕМОЮ ПРОЕКТНИХ ПЛАНОВАЛЬНИХ ОБМЕЖЕНЬ ТА СХЕМОЮ ОРГАНІЗАЦІЇ РУХУ ТРАНСПОРТУ ТА ПІШОХОДІВ М 1:1 000

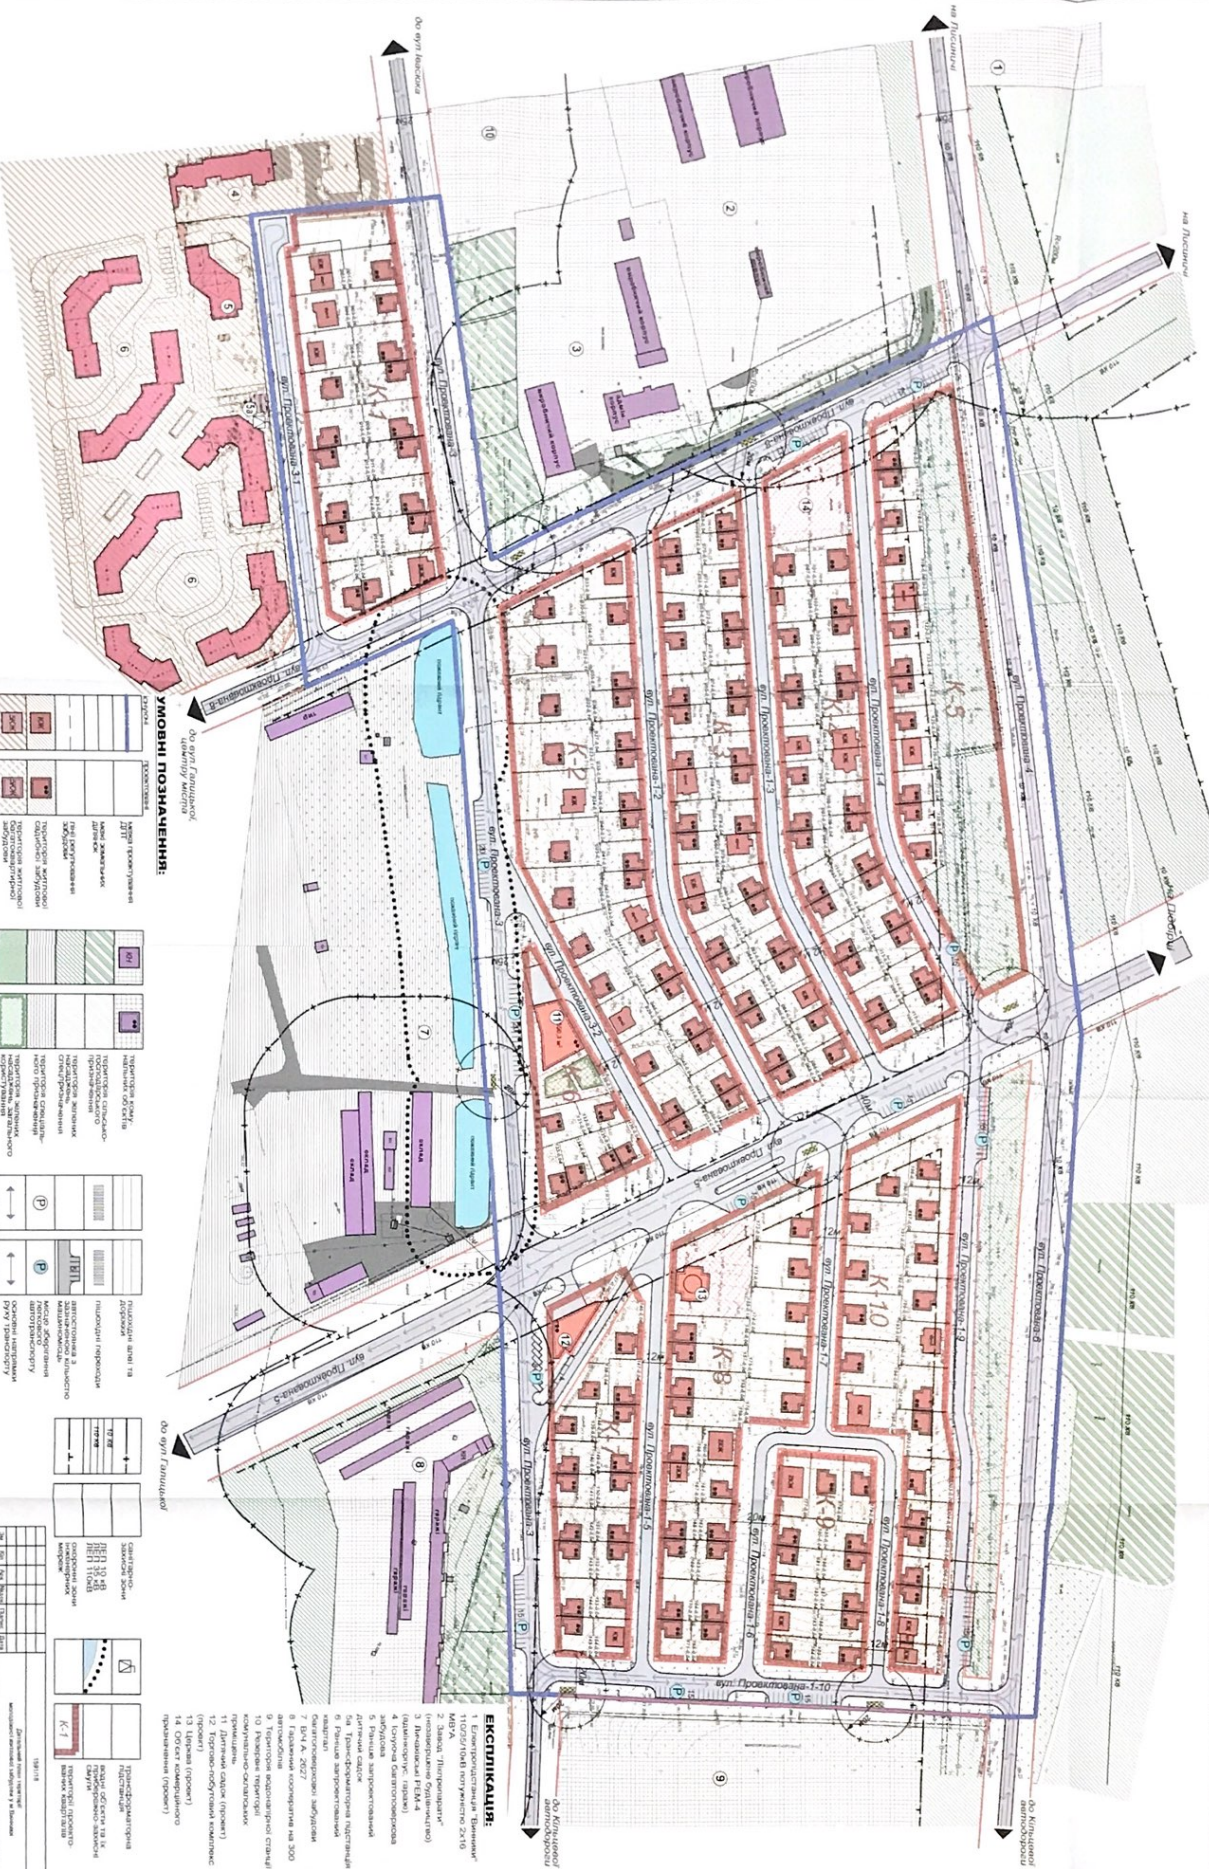

УМОВНІ ПОЗНАЧЕННЯ

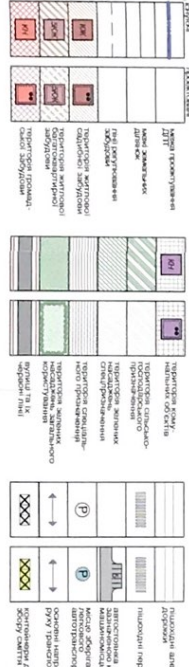

ЕКСПЛІКАЦІЯ:



